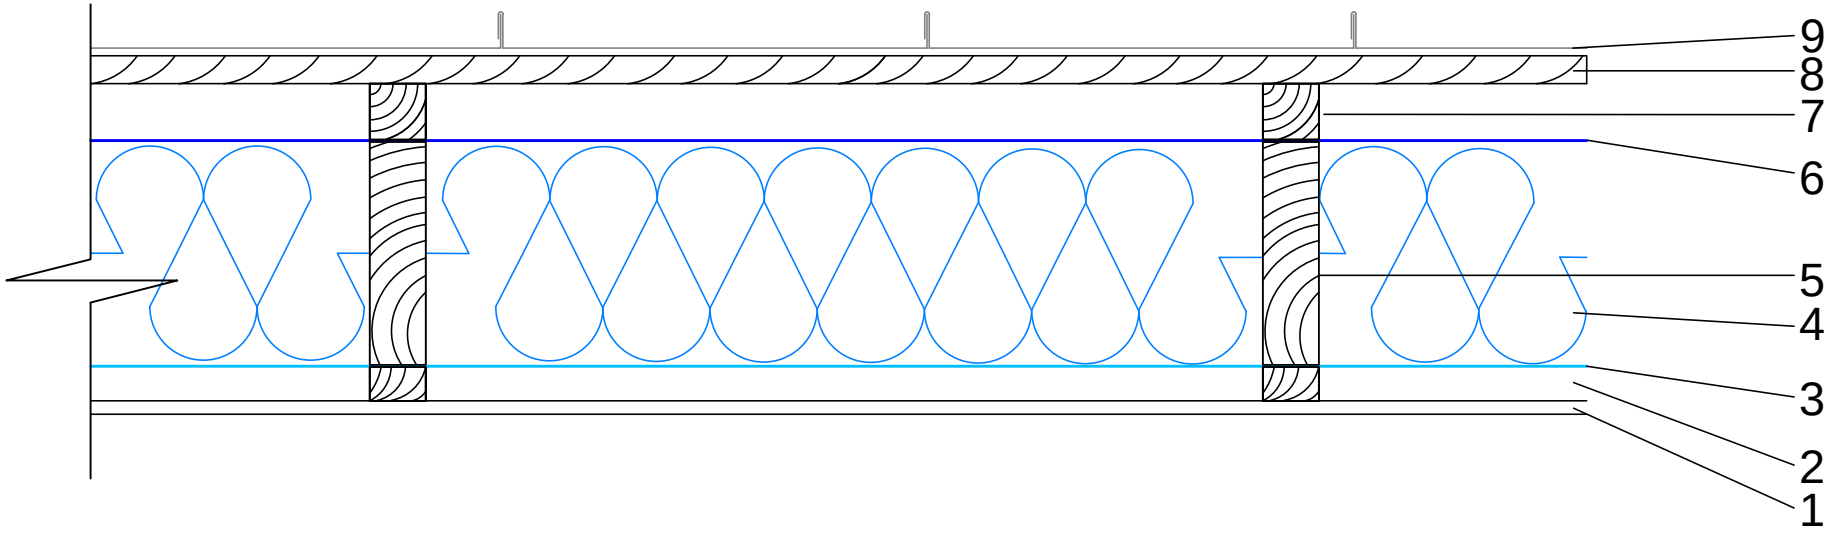

№	Наименование
1.	Черновой потолок
2.	Контробрешетка 50х30 мм
3.	Пароизоляционная пленка
4.	Стропила, брус 200х50 мм
5.	Утеплитель, базальтовая вата
6.	Супердиффузионная мембрана
7.	Контробрешетка 50х50 мм
8.	Обрешетка 100х25 мм
9.	Фальцевая кровля

Взам.инв.

Подп. дата

Инв. Подп.

Изм	к-во	лист	№ док	подпись	дата	Фальцевый пирог кровли без фанеры		
							стадия	лист	листов
Директор								
Проверил								
Разраб.								

МЕТАЛЕВА ПОКРІВЛЯ