


Инв. Подп.	Подп, дата	Взам.инв.

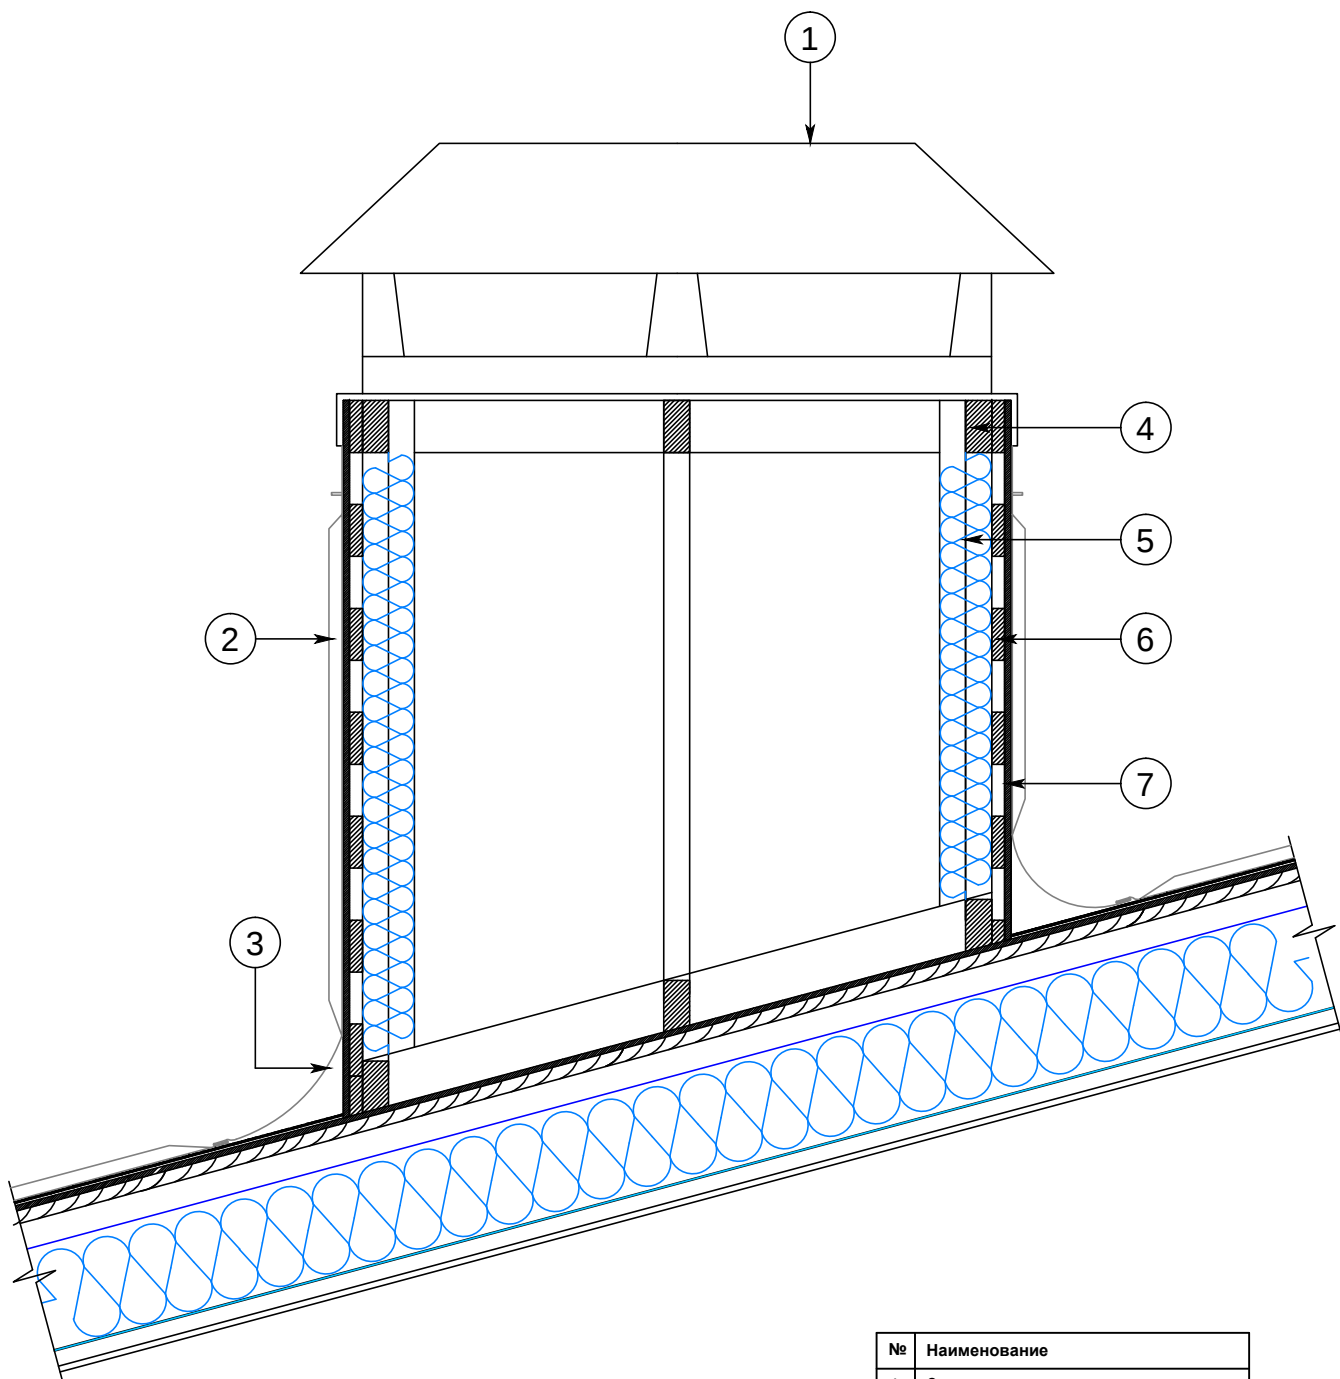

№	Наименование
1.	Зонт
2.	Фальцевая панель
3.	Оклад вентканала
4.	Брус 100х50 мм
5.	Утеплитель
6.	Доска 100х25 мм
7.	Фанера 12 мм

Изм.к-во лист № до подписана дата						
Директор						
Проверил						
Разраб.						

Вентканал из деревянного каркаса

стадия	лист	

Директор
Проверил
Разраб.

