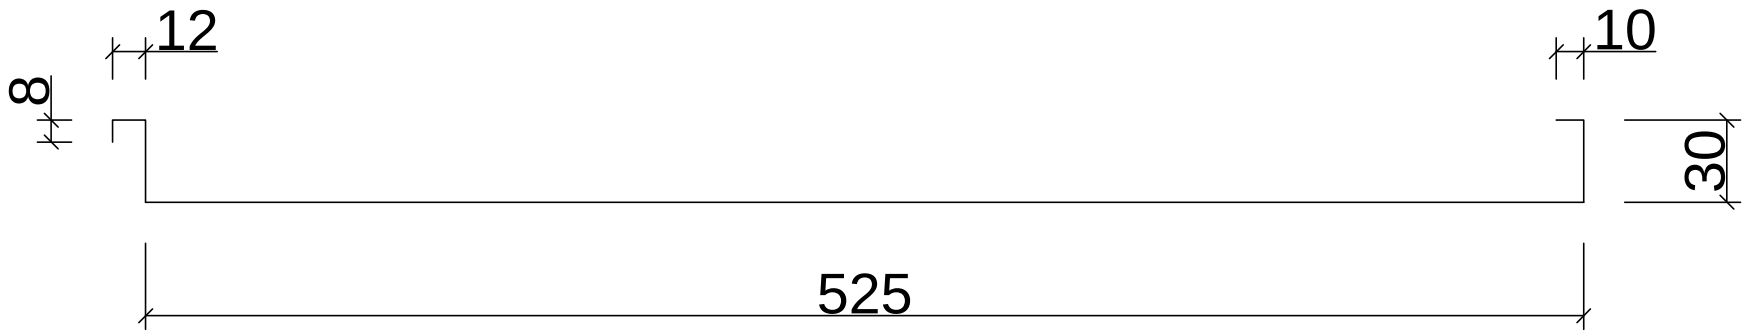

Изм	к-во	лист	№ док	подпись	дата	Фальцевая картина		
							стадия	лист	листов
Директор								
Проверил								
Разраб.								

МЕТАЛЕВА ПОКРІВЛЯ
класичні та сучасні металеві покрівлі

Взам.инв.

Подп. дата

Инв. Подп.