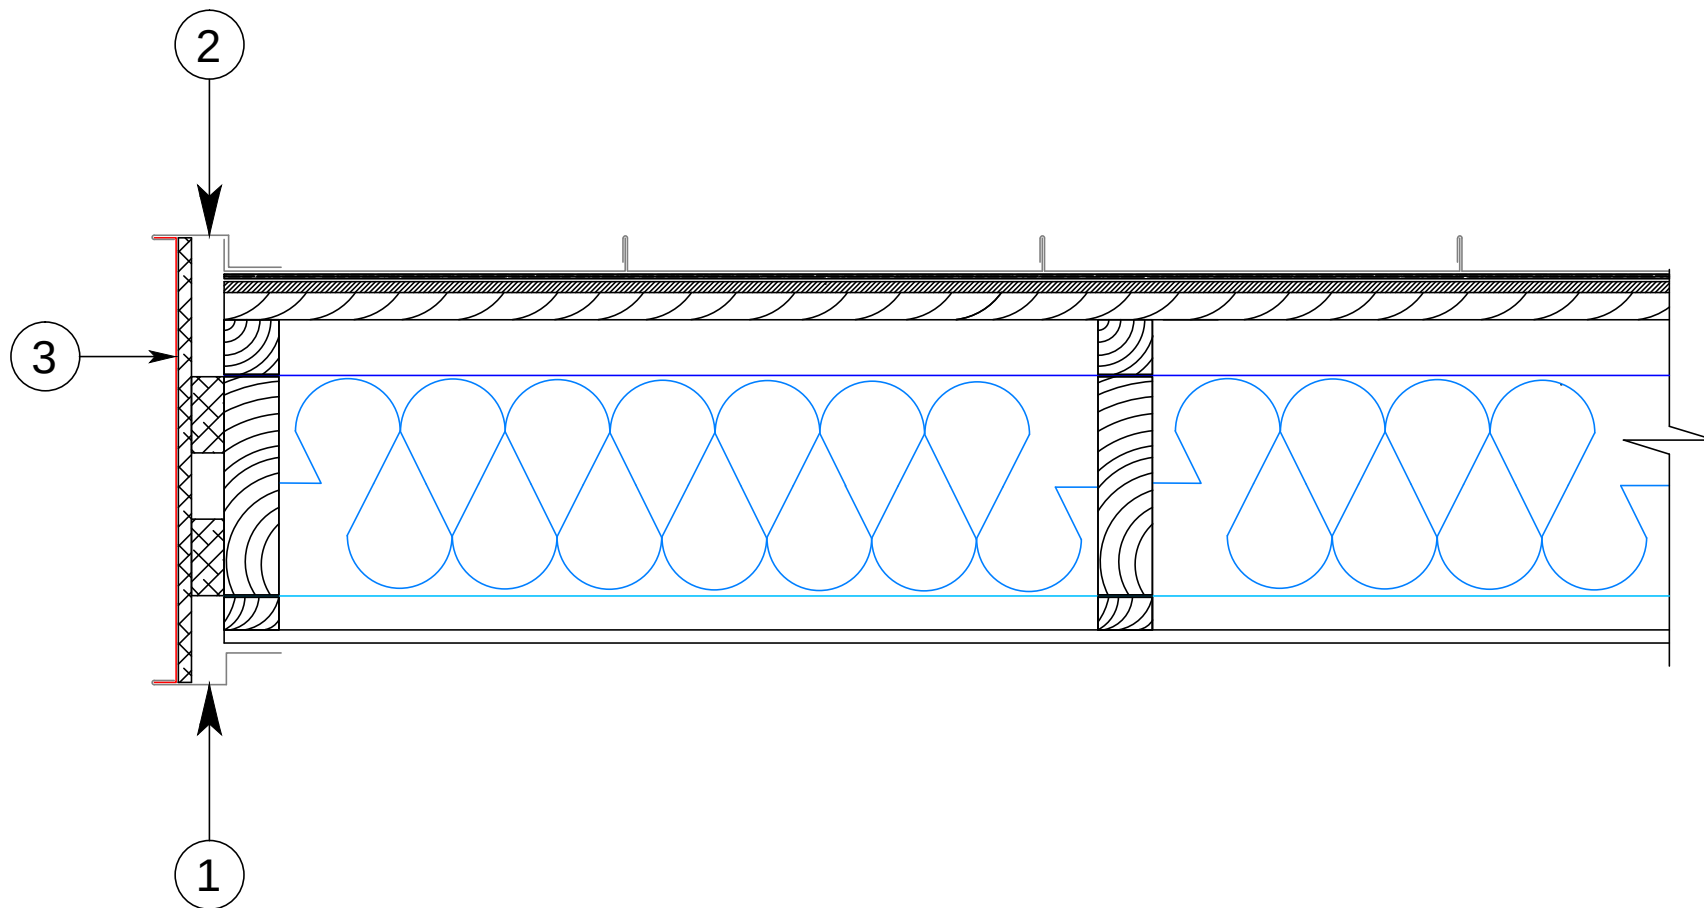


Инв. Подп.	Подп. дата	Взам. инв.

№	Наименование
1.	Нижняя планка примыкания к карнизу
2.	Верхняя планка примыкания к фальцевой кровли
3.	Торцевая планка

[illegible]