Инв. Подп.	Подп, дата	Взам.инв.

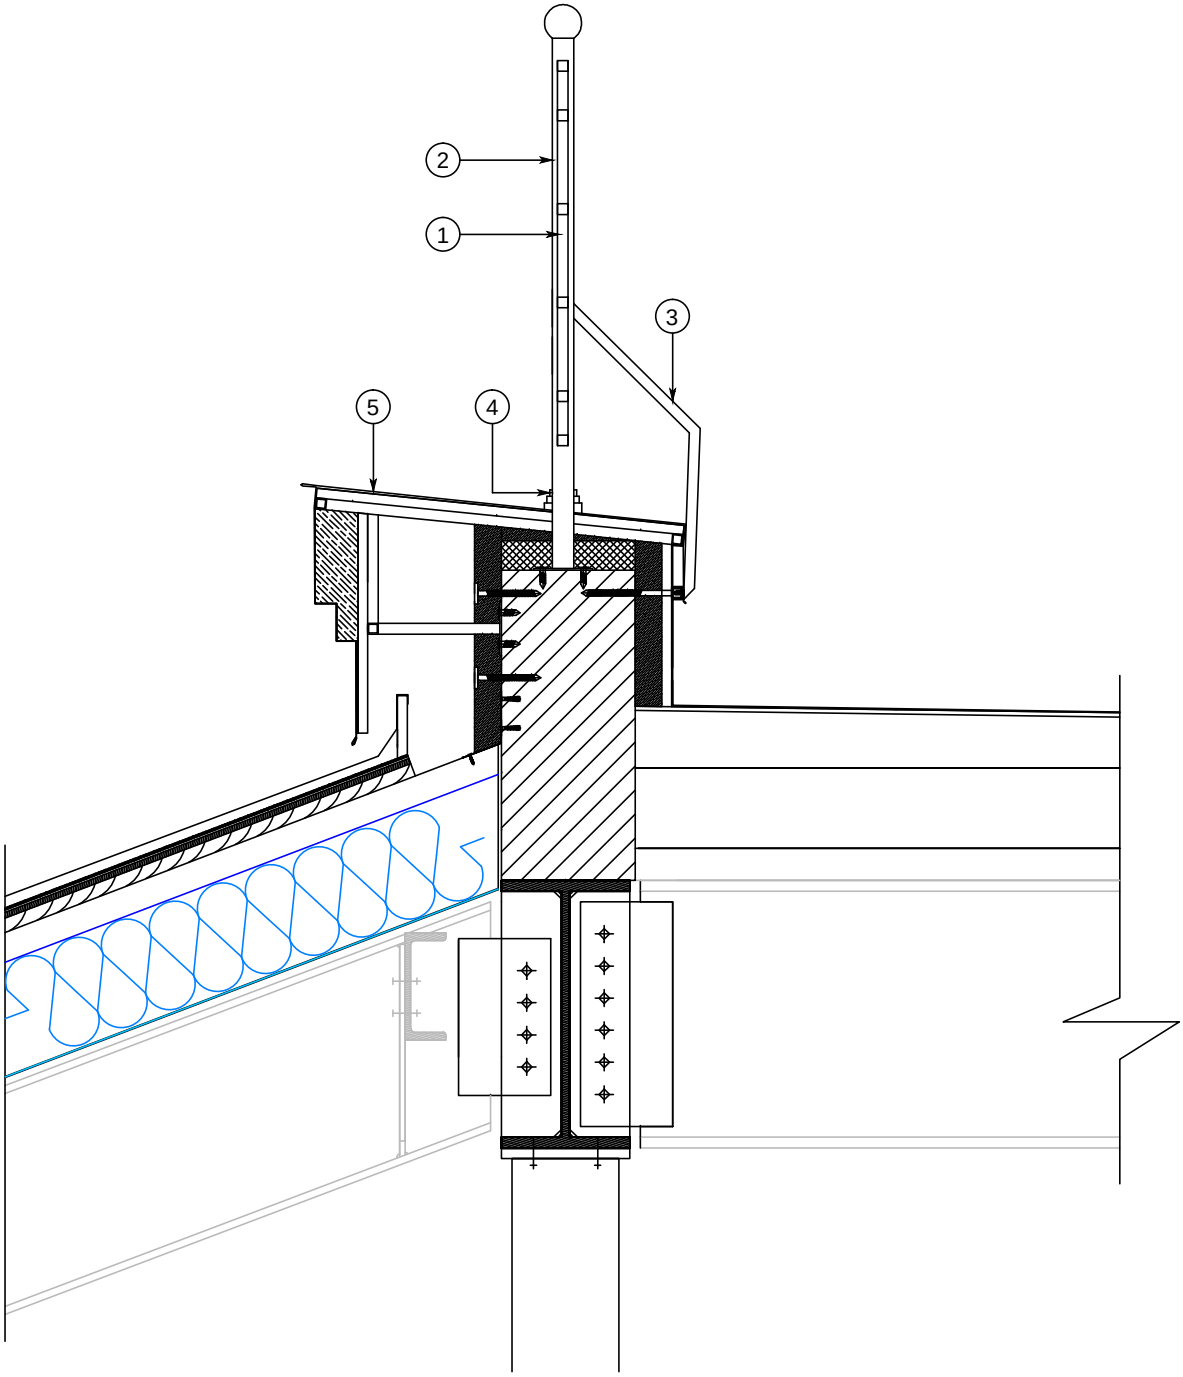

№	Наименование
1.	Секция ограждения
2.	Труба 40х40х2 мм
3.	Труба 20х20х2 мм
4.	Декоративная заглушка
5.	Планка парапета

Изм	к-во	лист	№ док	подпись	дата	Ограждение на вентилируемом парапете		
							стадия	лист
Директор						МЕТАЛЕВА ПОКРІВЛЯ класичні та сучасні металеві покрівлі		
Проверил								
Разраб.								