Инв. Подп.	Подп, дата	Взам.инв.

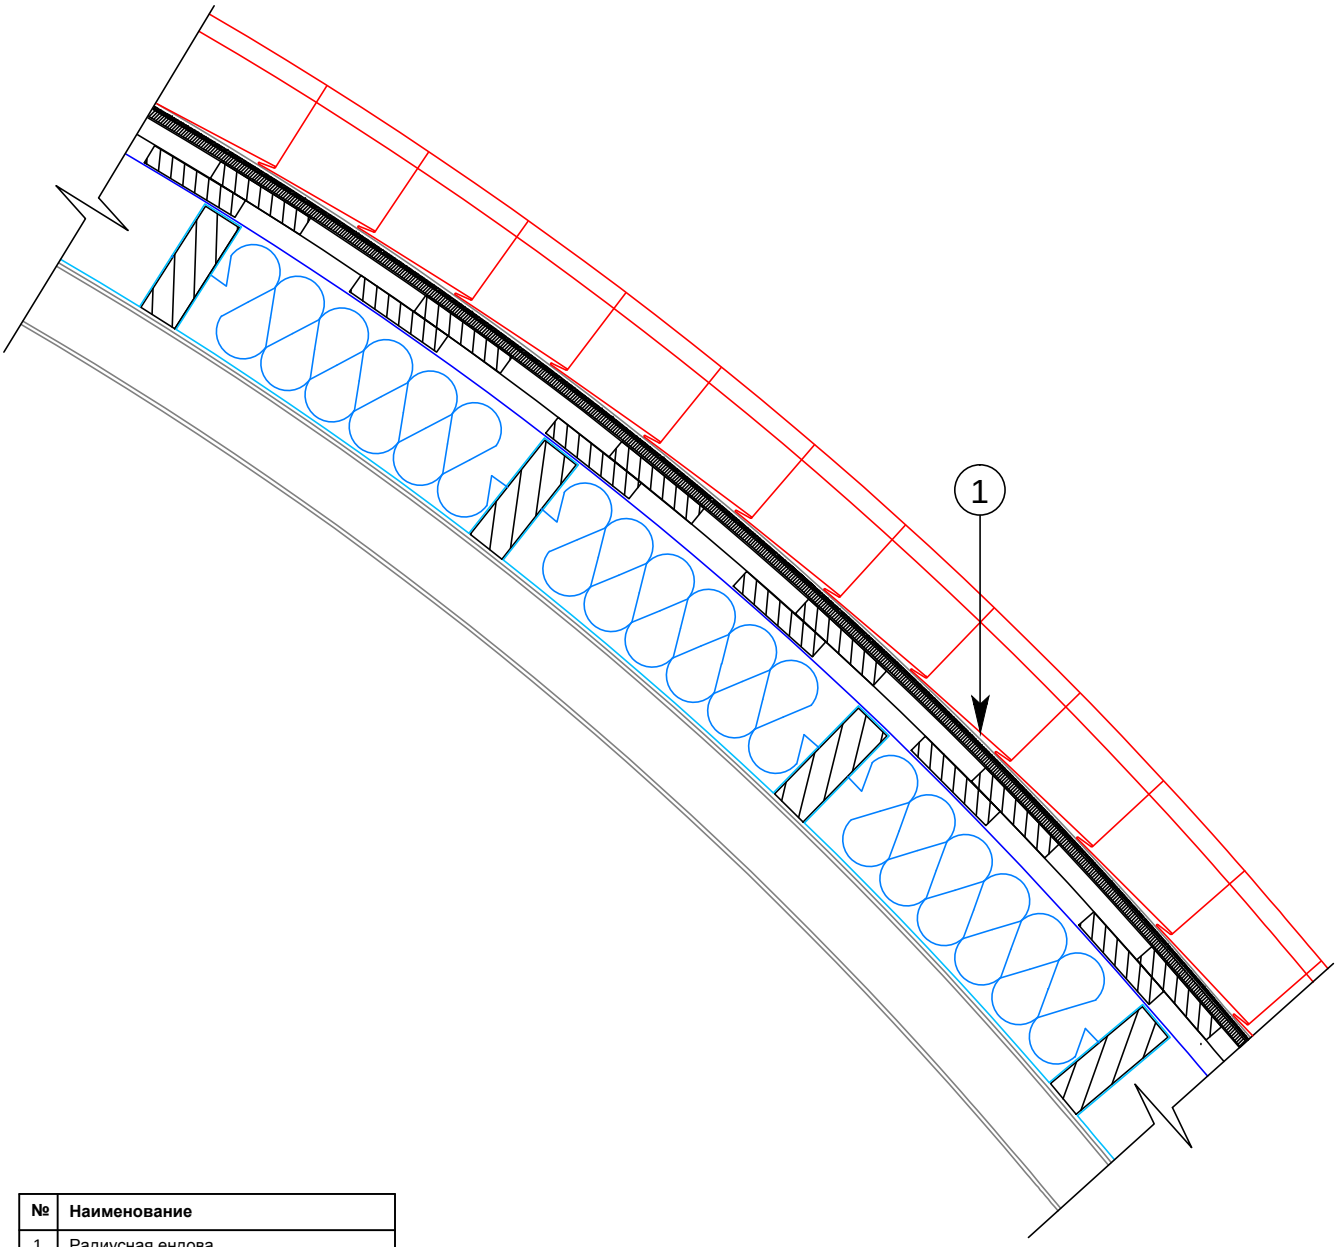

№	Наименование
1.	Радиусная ендова

Изм	к-во	лист	№ док	подпись	дата	Радиусная ендова
						стадия / лист
Директор						МЕТАЛЕВА ПОКРІВЛЯ
Проверил						
Разраб.						